


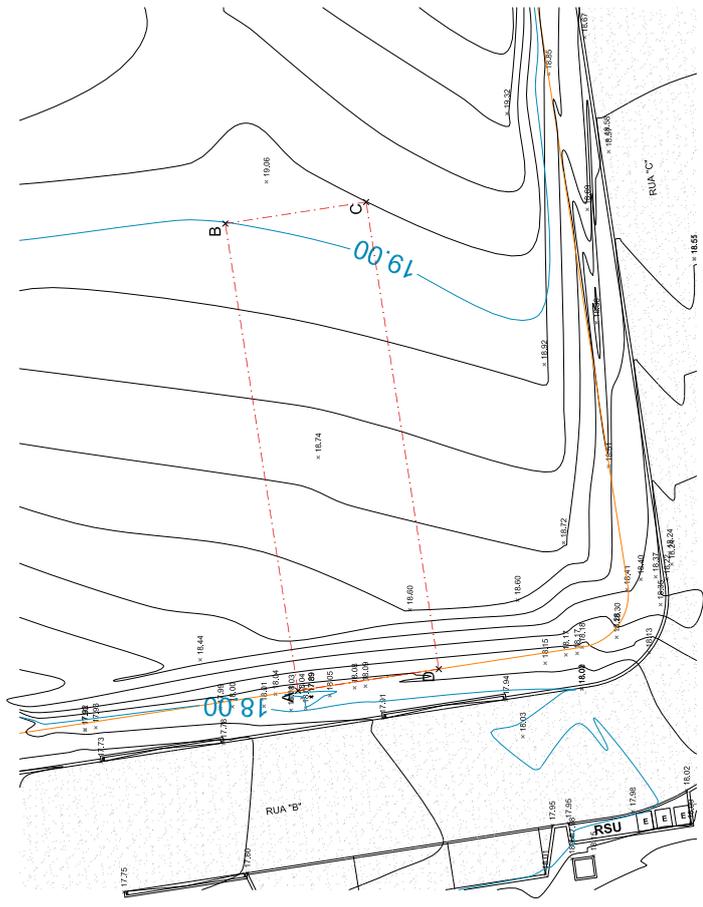

-102680  
-33230

-102740  
-33230



	X	Y
A	-102719.27	-33261.00
B	-102694.51	-33257.17
C	-102693.36	-33264.58
D	-102718.13	-33268.41

--- LIMITE DO LOTE  
**ÁREA DO LOTE: 187.50m²**

-102680  
-33290

-102740  
-33290


TOPOGRAFIA / Laser Scanner 3d David Gondó NIF: 200130787	
Tel: 91 50 53 205 Mail: david.gondos@topografias.com	
LOCAL: Lotamento Urbano - Lote 15B Sociedade Agropecuária de Ferrel, Ld	
Cliente: ETRS BA PORTUGAL	Escala: 1:500
DATA: 25/01/2023	
<b>Tela Final</b>	



ALÇADO SUL

CORTE 2

ALÇADO NORTE

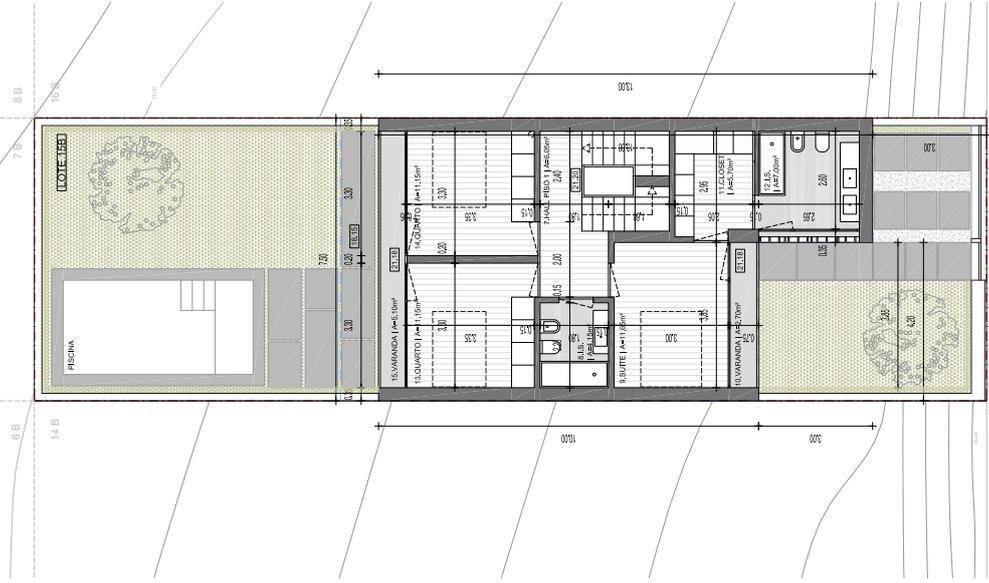


ÁREA BRUTA: 84.89m²

PLANTA PISO 0

ALÇADO SUL

CORTE 2

ALÇADO NORTE

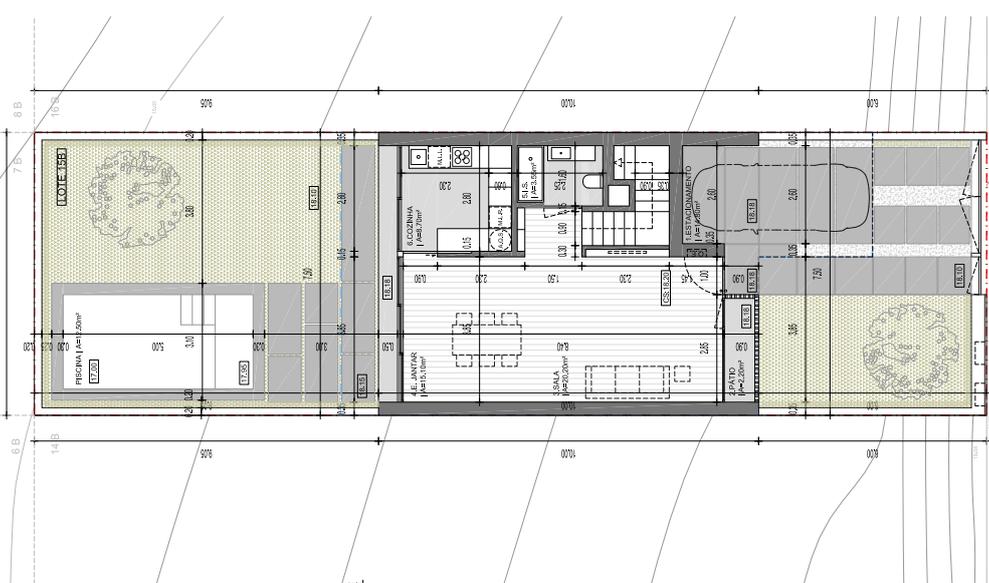

ÁREA BRUTA: 66.58m²

PLANTA PISO 1



LEGENDA:

- LIMITE DO LOTE
- IMPLANTAÇÃO MÁX.
- Paredes
- Espelho verde (vela)
- Laje de betão

INMOBILIÁRIA LDA.  
 R. DOS IRMÃOS, LT 78 N.º31, ZONA-2007 PENICHE  
 Algal Malhada, s/n.º - 1540 CA  
 info@malhada.com | t. 21 47 16 067  
 www.malhada.com

FERRELL - PENICHE  
 DESENHOS GERAIS  
 PLANTAS PISOS 0 E 1  
 COMUNICAÇÃO PRELIMINAR DE OBRAS DE EDIFICAÇÃO


RUA "B", LOTE 15B  
 FERRELL - PENICHE

**CP.03.0**  
 escala: 1:100  
 data: 15/06/2023

ALÇADO SUL

CORTE 2

ALÇADO NORTE

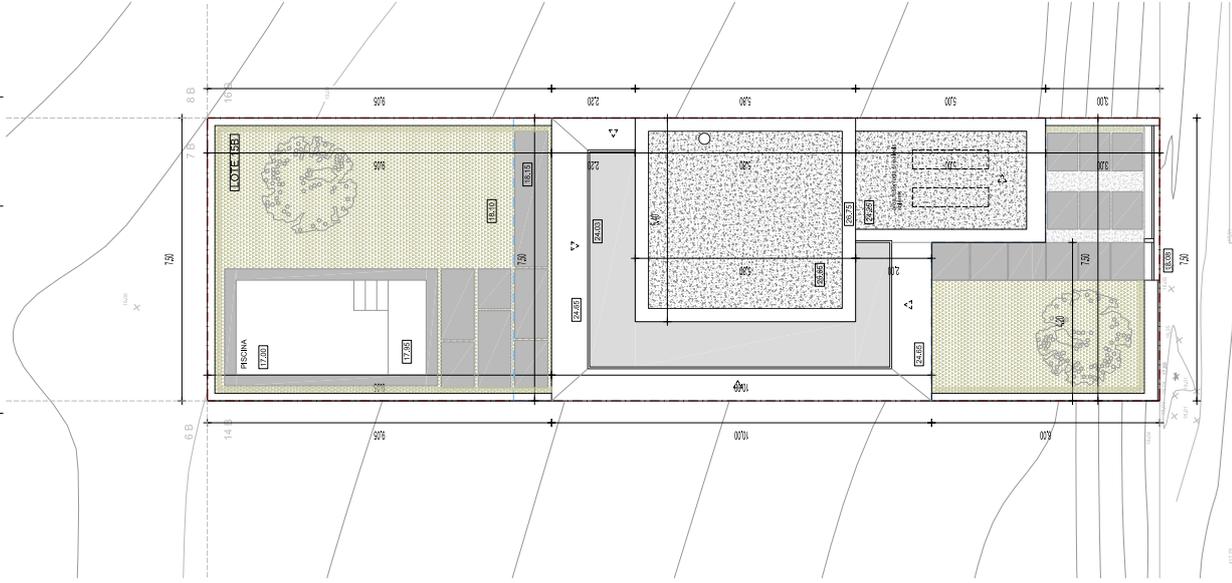


PLANTA SÓTÃO

ALÇADO SUL

CORTE 2

ALÇADO NORTE

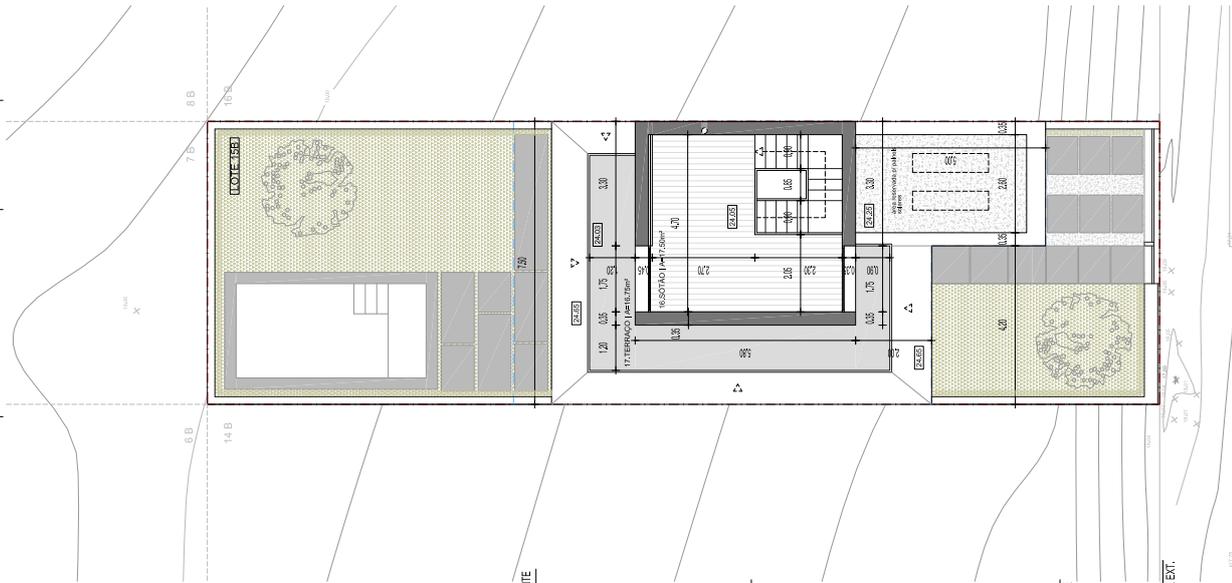

PLANTA COBERTURA


ÁREA BRUTA: 31.32m²




LEGENDA:

- LIMITE DO LOTE
- - - IMPLANTAÇÃO MÁX.
- ▬ Paredes
- ▬ Espelho verde (vela)
- ▬ Laje de betão

IMOBILIZADA, LDA.  
 R. DOS ANJOS, L.78 N.30, 250-267 PENICHE  
 Algal Móbils, emp. - 1540 CA  
 algal@algal.com | t. 351 21 621 067  
 Rua 1.  
 Rua 1.º, Lote 158  
 FERRELL - PENICHE  
 DESENHOS GERAIS  
 PLANTAS PISO ZE COBERTURA  
 COMUNICAÇÃO PRELIMINAR DE OBRAS DE EDIFICAÇÃO  
 0000077  
**CP.04.0**  
 conformez desenhos :  
 escala de desenho :  
 folha :  
 FEIEIRO 2023

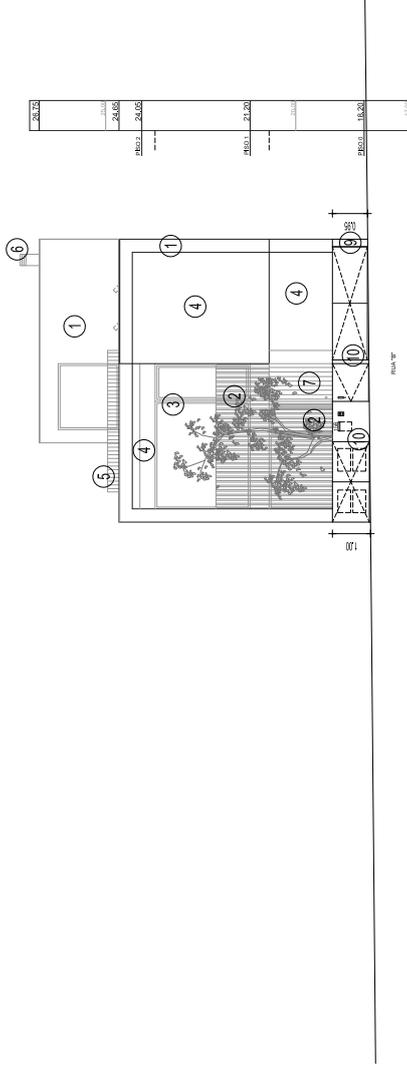

ALÇADO POENTE EXT.

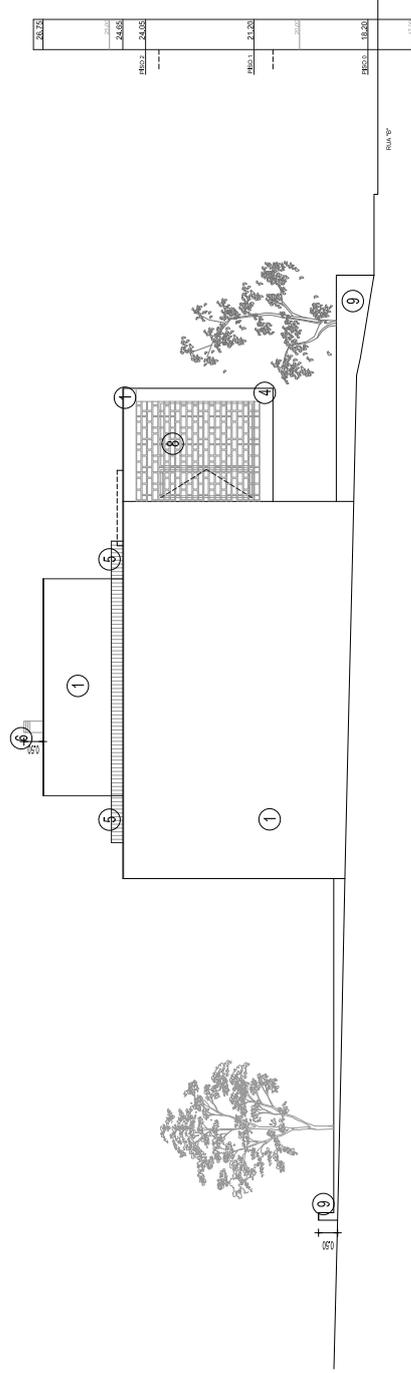

ALÇADO NORTE EXTERIOR


**LEGENDA MATERIAIS:**

- 1-PAREDE C/ SISTEMA ETICS, ACABADA À COR BRANCA
- 2-RIPADO EM MADEIRA MACIÇA TIPO KAMBALA
- 3-CAIXILHO EM ALUMÍNIO À COR NATURAL E VIDRO TRANSPARENTE (C/ ESTORE EM ALUMÍNIO À COR CINZA)
- 4-PAREDE C/ SISTEMA ETICS COM ACABAMENTO MARMOREADO DE COR CINZA
- 5-GUARDA METÁLICA À COR CINZENTA
- 6-CHAMINÉ EM AÇO INOX
- 7-PORTA DE ENTRADA EM MADEIRA MACIÇA TIPO KAMBALA
- 8-SISTEMA DE SOMBREAMENTO EM PRÉ-FABRICADO VAZADO, PINTADO À COR CINZA, TIPO "COBOGO"
- 9-MURO DE VEDAÇÃO EM ALVENARIA REBOCADO E PINTADO À COR BRANCA
- 10-PORTÕES EM CHAPA METÁLICA LISA, PINTADOS À COR BRANCA


**LEGENDA:**

--- LINHA DE TERRENO EXISTENTE


PROPOSTA: MORBALEAL LDA, R. DOS IRMÃOS, L78 N.º31, 2555-269 FERRECHES	
ALÇADO: Miguel Mateus, arq. <sup>o</sup> , 15243 CA miguelm@ipaf.pt   m.15243@afp	
LOTE: RUA 7ª, LOTE 158	
PROJETO: FERRELL - FERRECHES	
DESENHOS GEMAS ALÇADOS NORTE E POENTE EXT. COMUNICAÇÃO PRELIMINAR DE OBRAS DE EDIFICAÇÃO	
Número P.T.: <b>CP.05.0</b>	
Confirmação do cliente:	Data: 11 de Fevereiro de 2023
Escala:	1:100

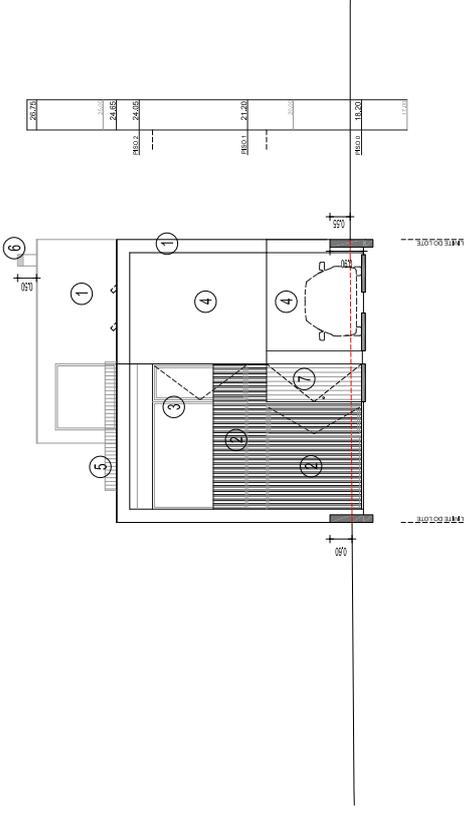

ALÇADO POENTE

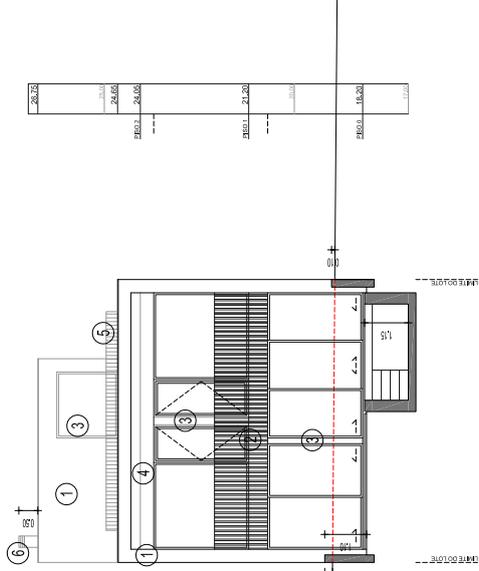

ALÇADO NASCENTE

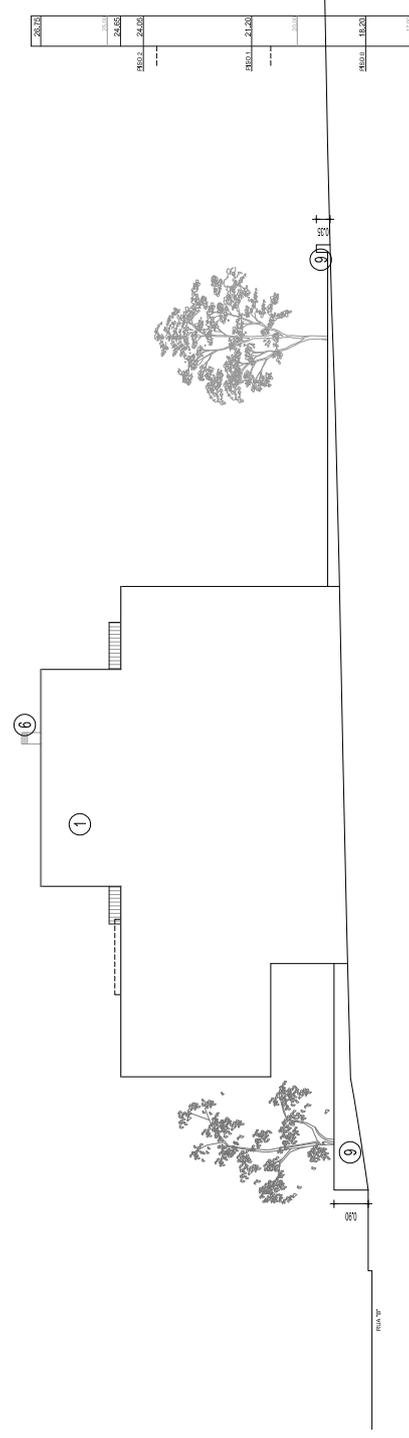

ALÇADO SUL

**LEGENDA MATERIAIS:**





- 1-PAREDE C/ SISTEMA ETICS, ACABADA À COR BRANCA
- 2-RIPADO EM MADEIRA MACIÇA TIPO KAMBALA
- 3-CAXILHO EM ALUMÍNIO À COR NATURAL E VIDRO TRANSPARENTE (C/ ESTORE EM ALUMÍNIO À COR CINZA)
- 4-PAREDE C/ SISTEMA ETICS COM ACABAMENTO MARMOREADO DE COR CINZA
- 5-GUARDA METÁLICA À COR CINZENTA
- 6-CHAMINÉ EM AÇO INOX
- 7-PORTA DE ENTRADA EM MADEIRA MACIÇA TIPO KAMBALA
- 8-SISTEMA DE SOMBREAMENTO EM PRÉ-FABRICADO VAZADO, PINTADO À COR CINZA, TIPO "COBOGÓ"
- 9-MURO DE VEDAÇÃO EM ALVEARIA RECOADO E PINTADO À COR BRANCA
- 10-PORTÕES EM CHAPA METÁLICA LISA, PINTADOS À COR BRANCA


**LEGENDA:**

--- LINHA DE TERRENO EXISTENTE


IMOBILIAR: IMOBALIAL LDA,  
 R. DOS ARRIPOS, L78 N.º30, 2505-207 PENICHE  
 Alçada Márcula, emp.º, 1524/CA  
 mgmarva@mgmarva.com | t. 91 516 0467  
 N.º 1  
 RUA "P", LOJE 158  
 FERREL - PENICHE  
**DESENHOS GERAIS - ALÇADOS NASCENTE e POENTE e SUL**  
 COMUNICAÇÃO PRELIMINAR DE OBRAS DE EDIFICAÇÃO  
 Número P.º: **CP.06.0**  
 conformez desenhos: 1  
 data: 12 de maio de 2023  
 escala: 1:100  
 mês: FEVEREIRO 2023



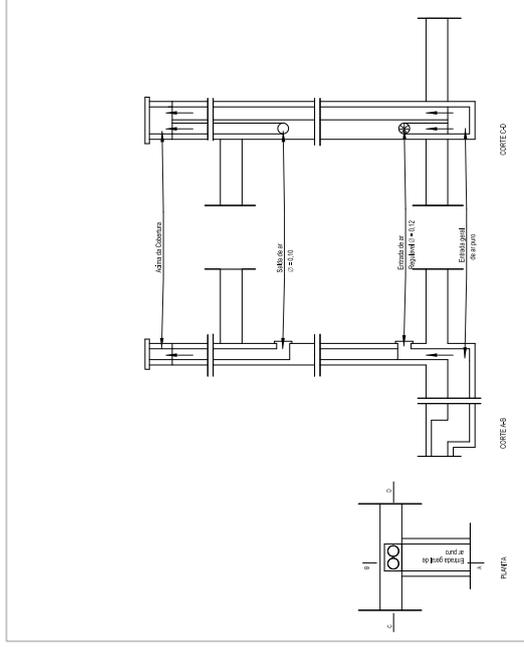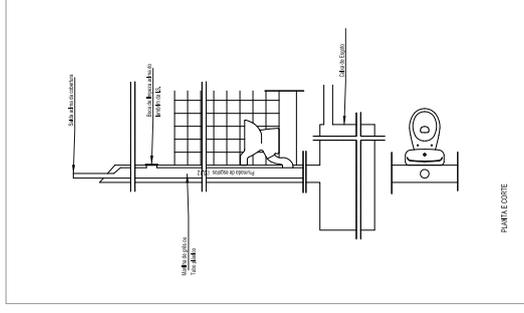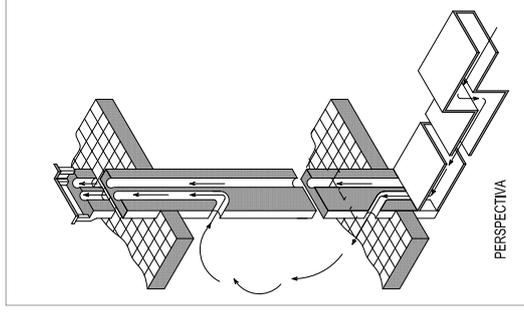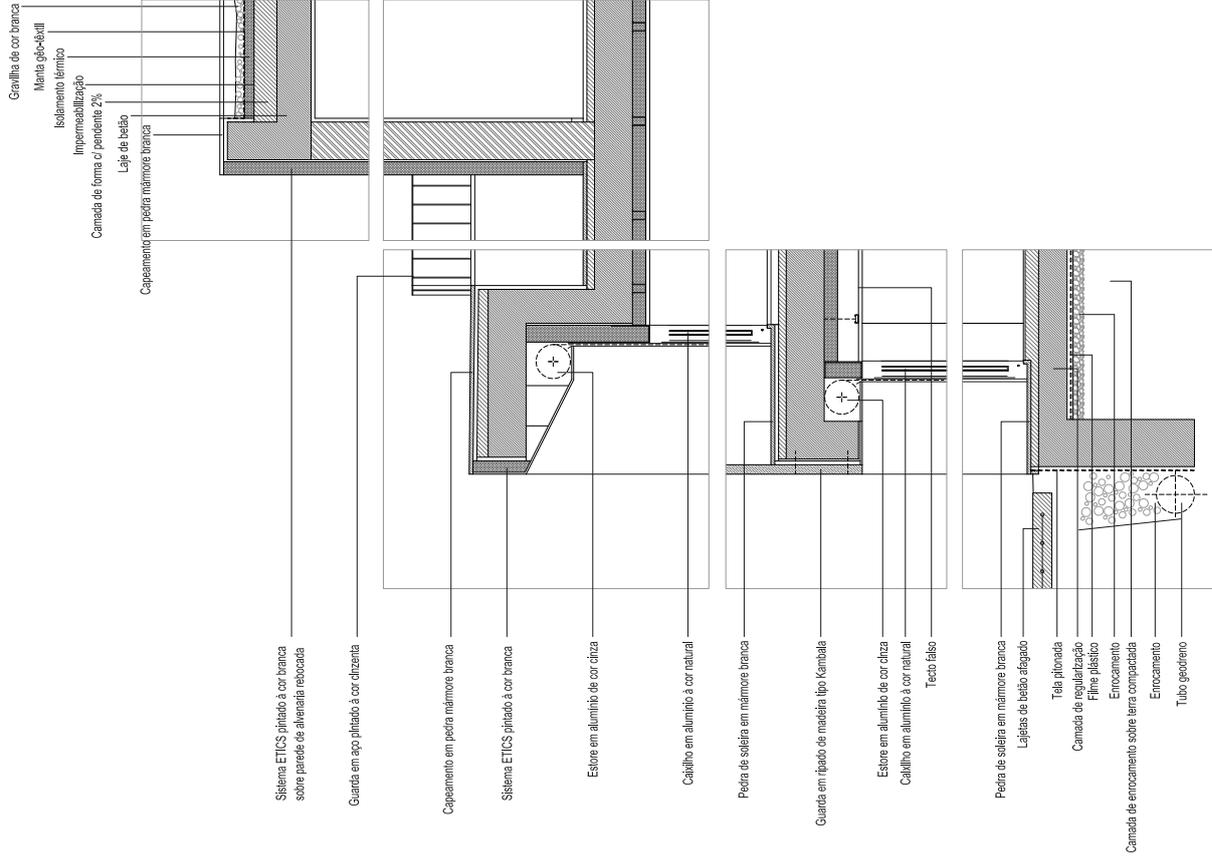

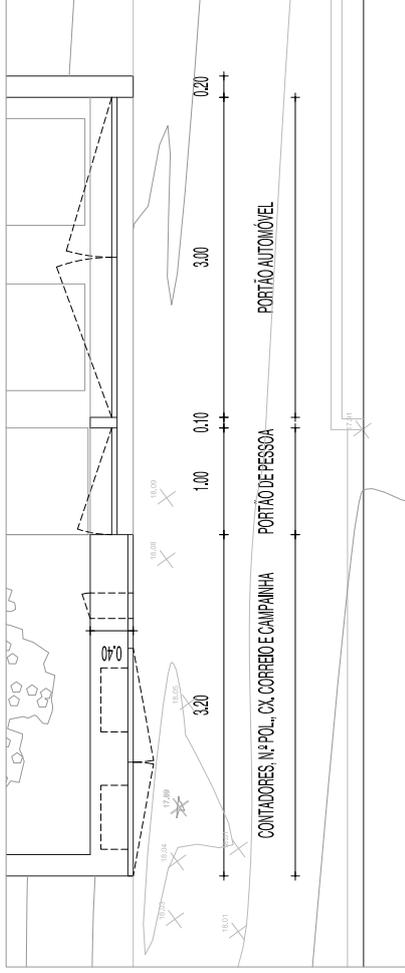

PLANTA VEDAÇÃO MURO DE ENTRADA

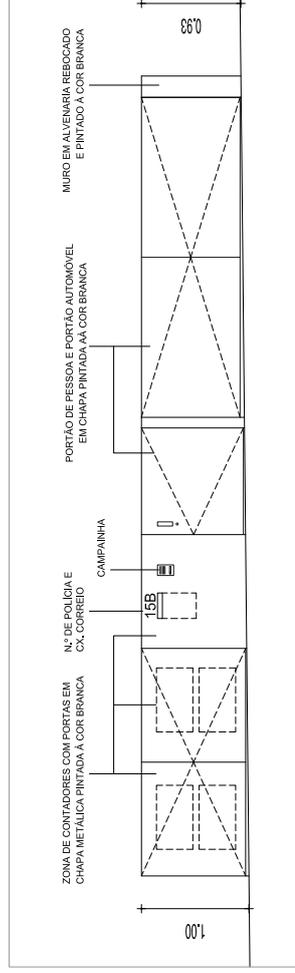

ALÇADO VEDAÇÃO MURO DE ENTRADA

requerente:  
MOBALEAL, LDA.

R. DOS ARRINHOS, LT 78 N.º 20, 2520-202 PENICHE

projetista:  
Miguel Malanjal, arq.  
mgmalanjal@gmail.com | tlm, 918210457

local:  
RUA "B", LOTE 15B

desenho:  
FERREL - PENICHE

desenho:  
PORMENOR MURO DE ENTRADA

desenho:  
COMUNICAÇÃO PRÉVIA DE OBRAS DE EDIFICAÇÃO

desenho n.º:

CP.09.0

complemento o desenho n.º:

data: FEVEREIRO 2023

escala: 1:100